
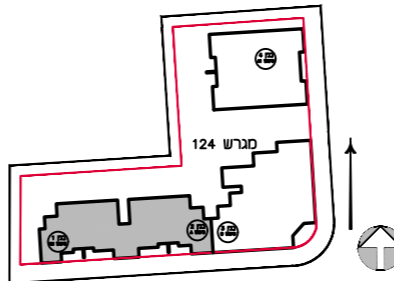


עופר אהרן
באר יעקב

תכניות מכר


מגרש 124
טיפוס A
28 יח"ד

חתך סכמטי:	תכנית העמדה סכמטית 	חתימה הקונה:	הערות:	מהדורה: 2	באר יעקב
		חתימה המוכר:	טרם התקבל היתר בניה התכנית אינה סופית, יתכנו שינויים בהתאם לדרישות הרשויות, היועצים החברה ואילוצי תכנון	תאריך: 07.08.2025	
			מגרש: 124	בניין: קומה:	
				קב"מ: 1:100	

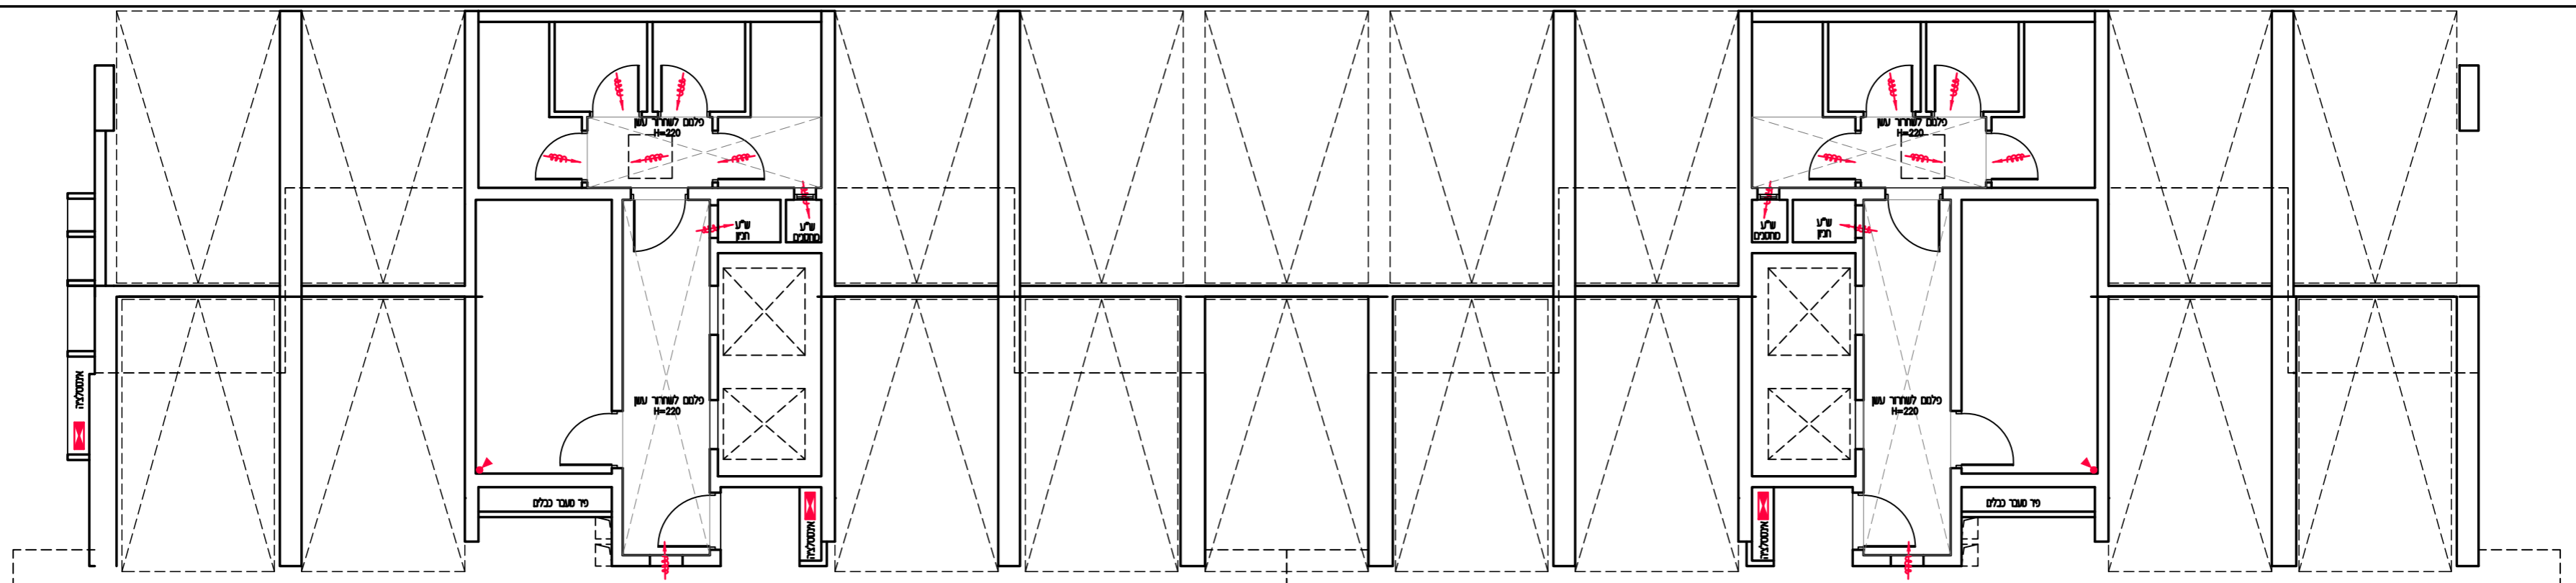


צגרת אינסטלציה וניקוז צמוד לתקרה
ספרינקלים, תאורת חרום ומפוזים עפי"י יועץ

צגרת אינסטלציה וניקוז צמוד לתקרה
ספרינקלים, תאורת חרום ומפוזים עפי"י יועץ

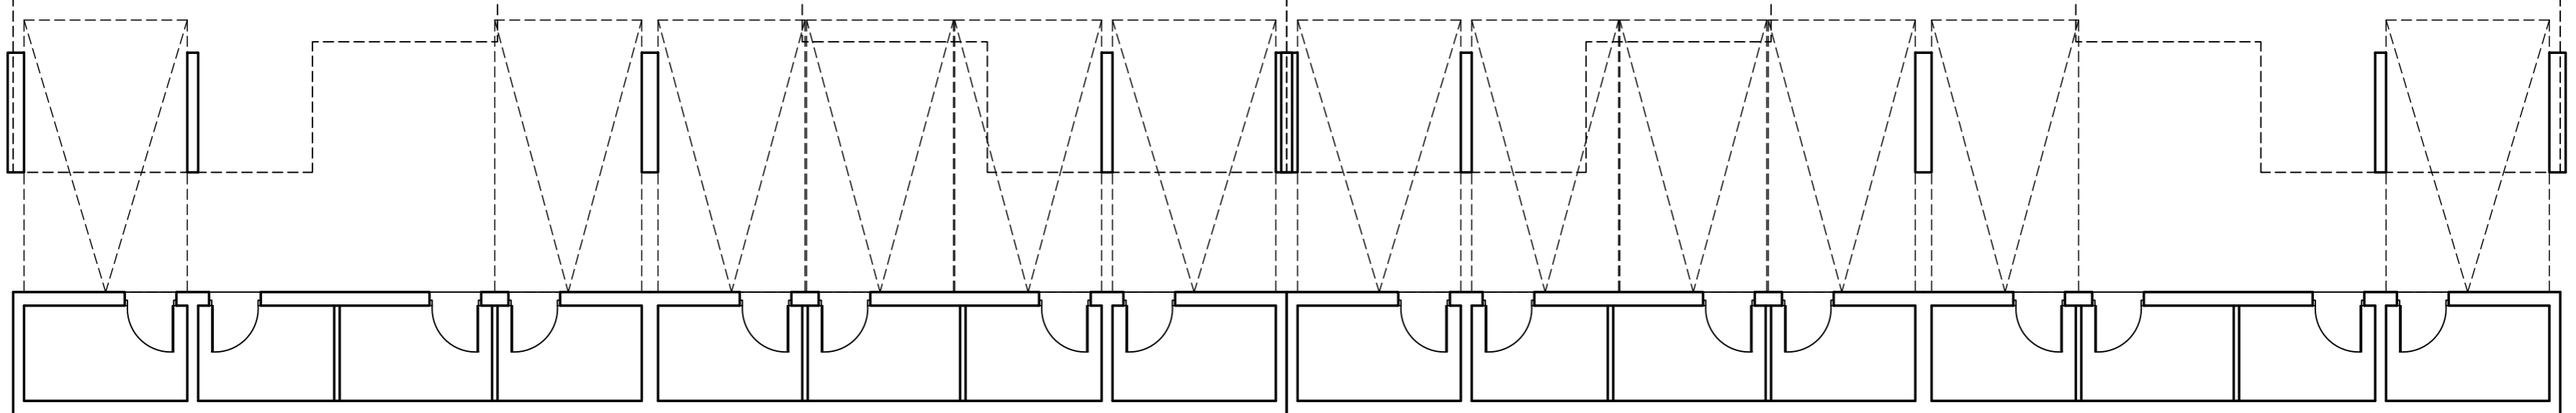

חתך סכמטי:

תכנית העמדה סכמטית

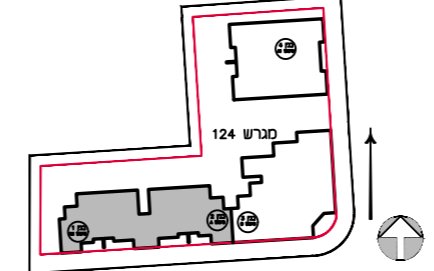

חתימה הקונה:

חתימה המוכר:

הערות:

הערות ומקרא לתכנית זו מופיעות בדף השער
טרם התקבל היתר בניה
התכנית אינה סופית, יתכנו שינויים בהתאם
לדרישות הרשויות, היועצים החברה
ואילוצי תכנון

מהדורה: 2

תאריך: 07.08.2025


מגרש: 124

קומה:



קב"מ: 1:100


באר יעקב



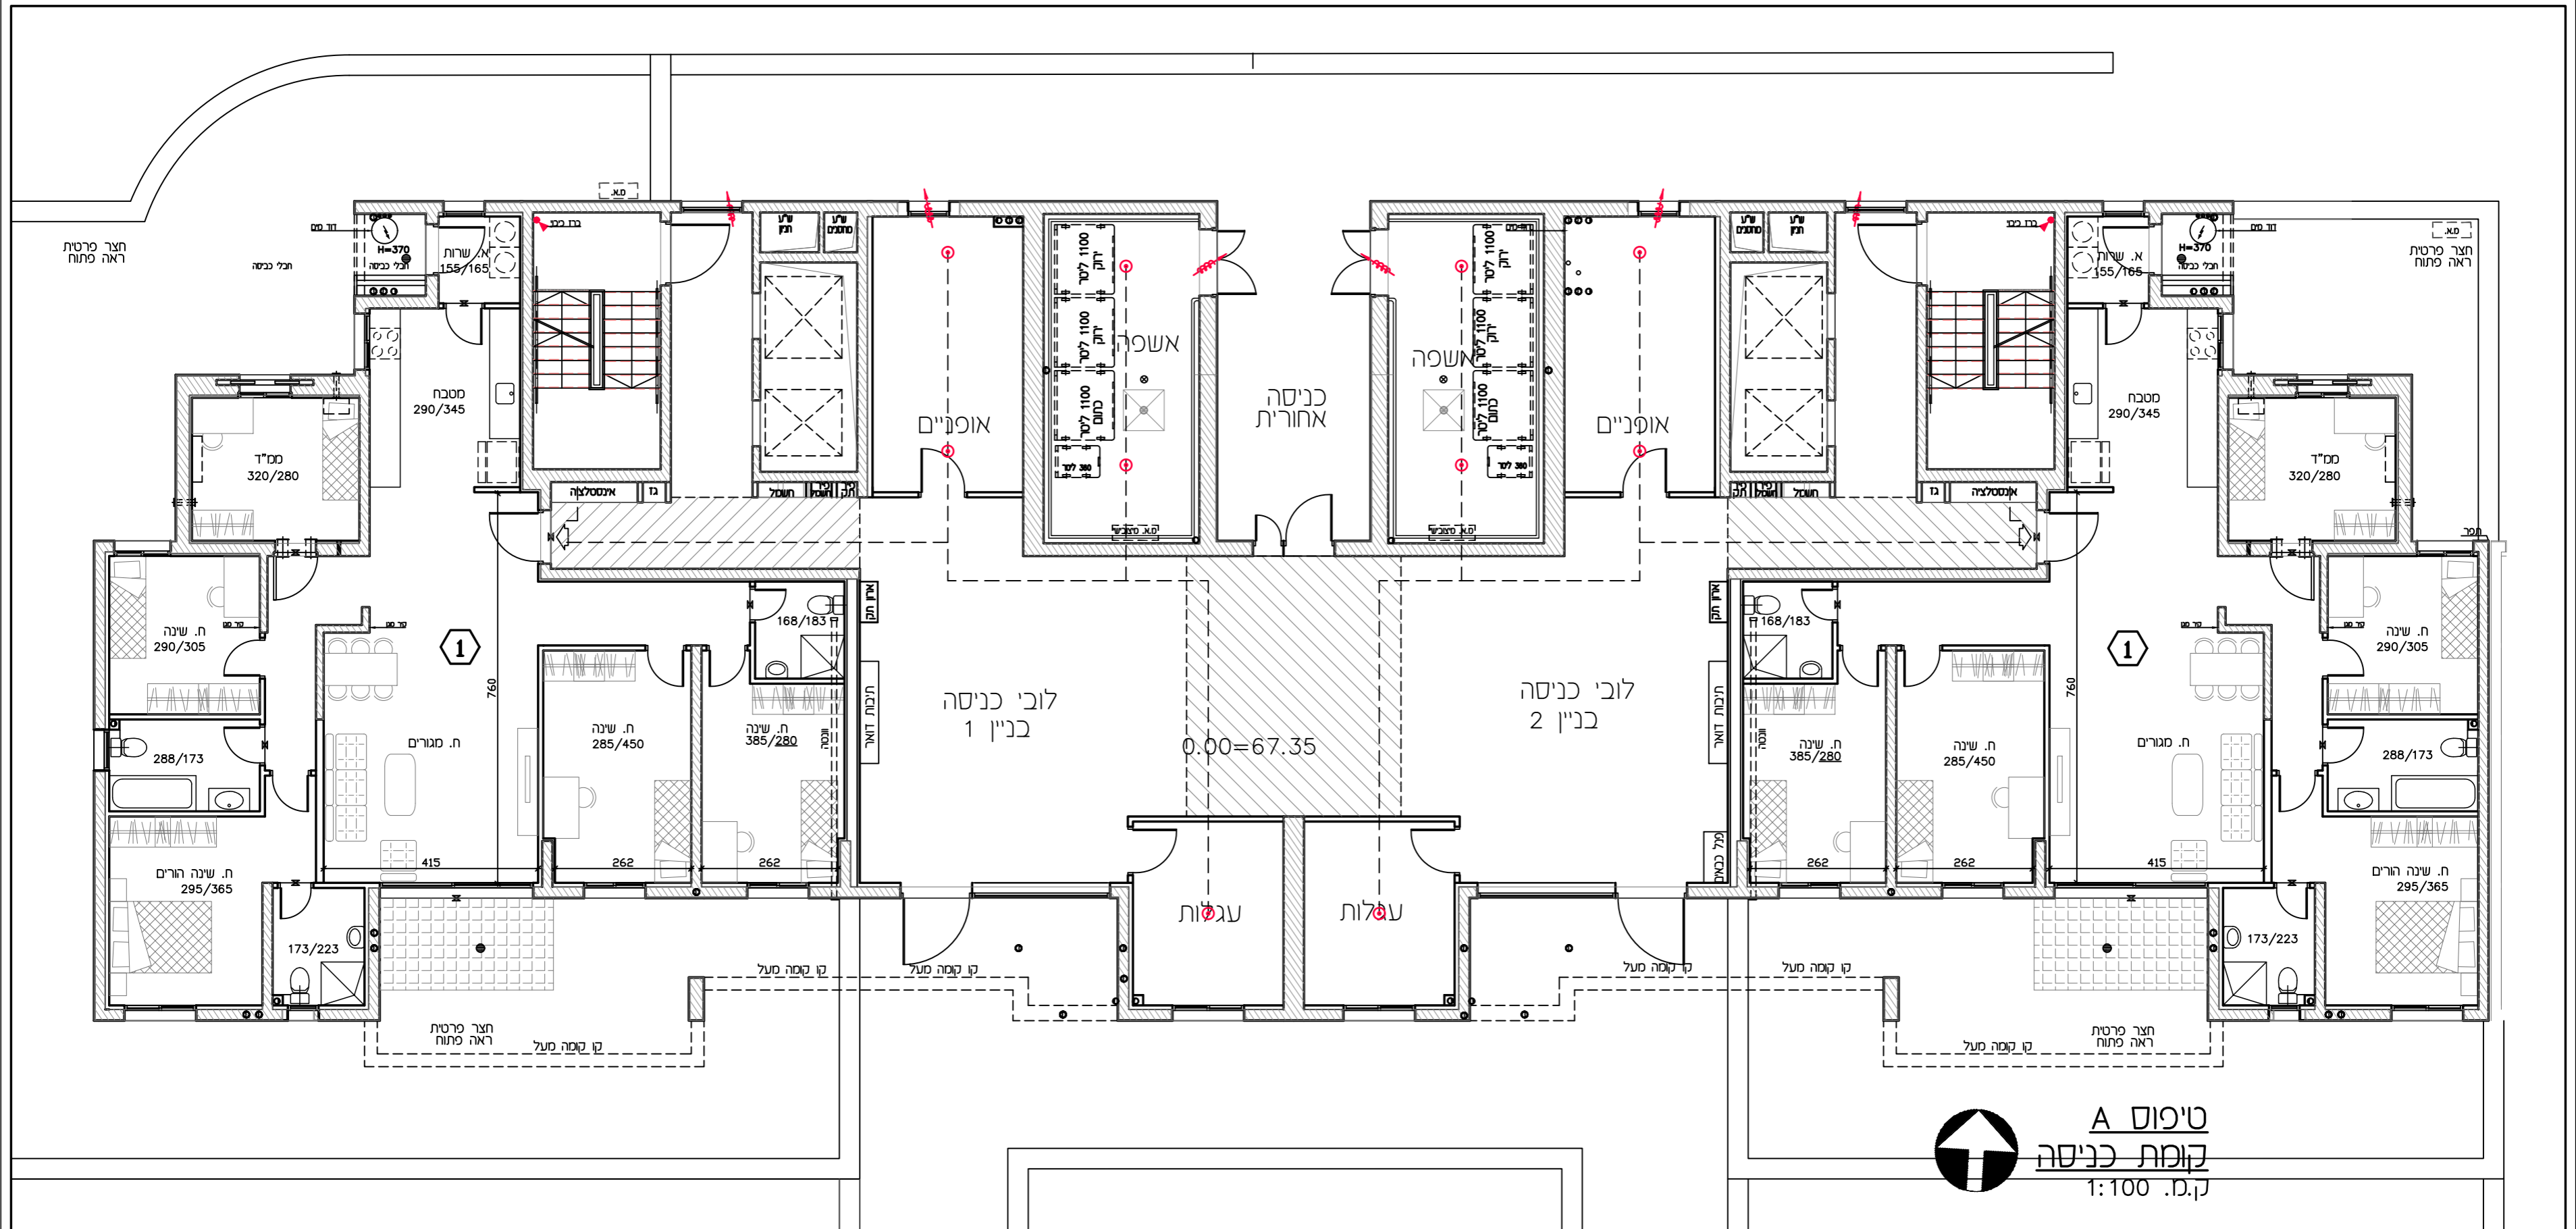

טיפוס A
קומת כניסה
נ.מ. 1:100

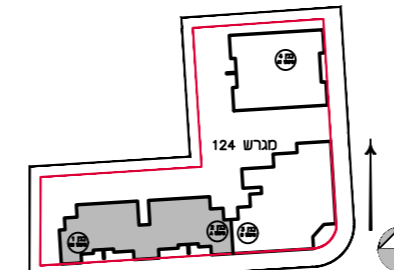
חתך סכמטי: 	תכנית העמדה סכמטית	חתימה הקונה: 	הערות: הערות ומקרא לתכנית זו מופיעות בדף השער	מהדורה: 2 תאריך: 07.08.2025	באר יעקב 
	חתימה המוכר: 	טרם התקבל היתר בניה התכנית אינה סופית, יתכנו שינויים בהתאם לדרשות הרשויות, היועצים החברה ואילוצי תכנון	מגרש: 124 בניין: קומה: קב"מ: 1:100		

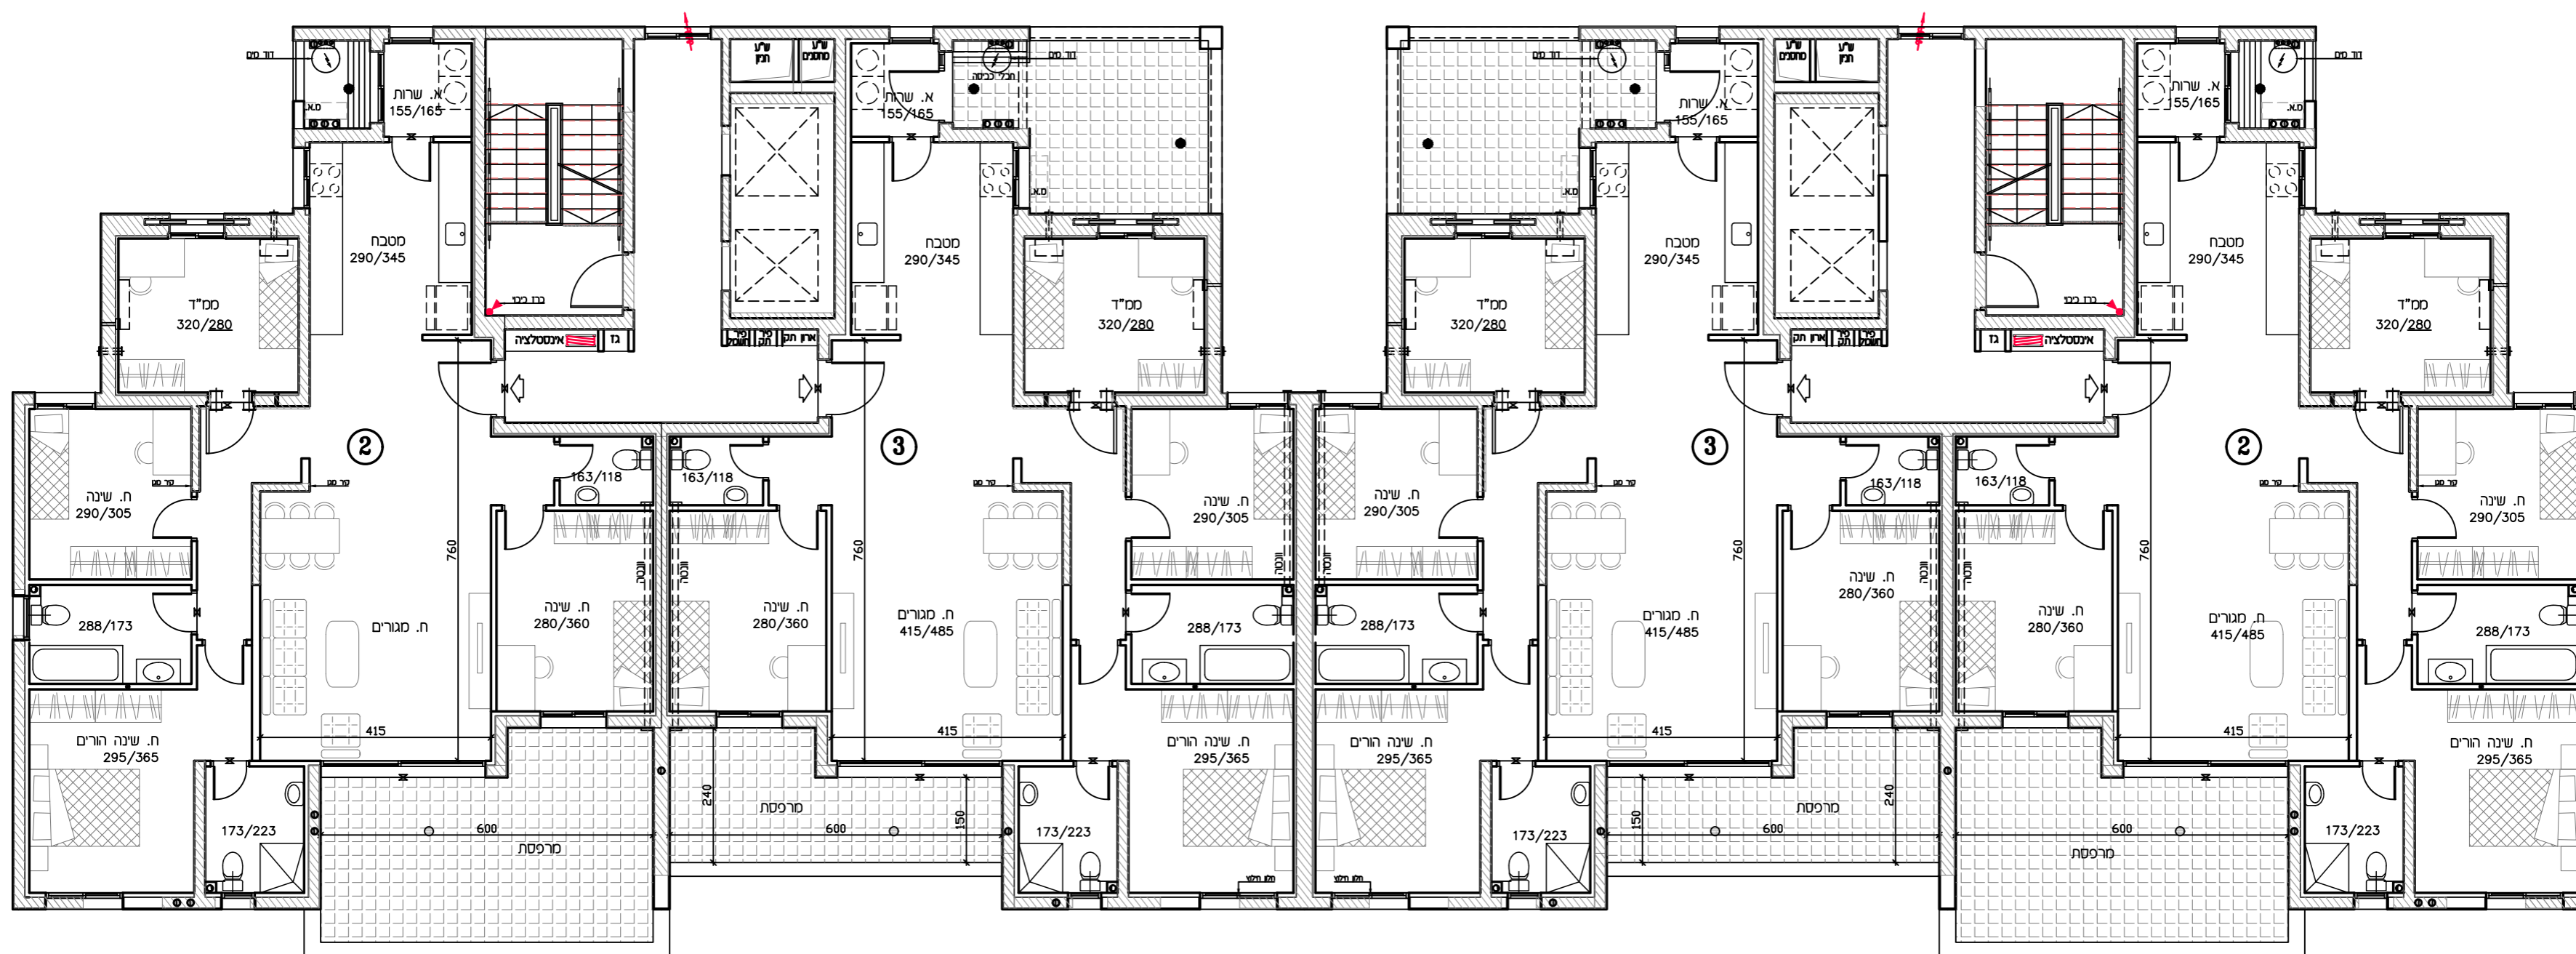

טיפוס A
קומה 1
ק.מ. 1:100

חתך סכמטי:

תכנית העמדה סכמטית

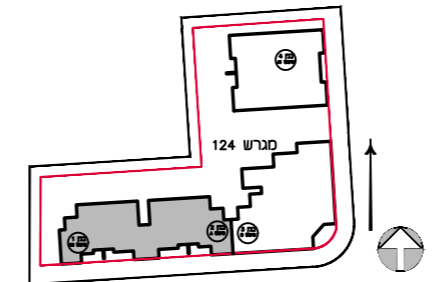

חתימה הקונה:

חתימה המוכר:

הערות:

הערות ומקרא לתכנית זו מופיעות בדף השער
טרם התקבל היתר בניה
התכנית אינה סופית, יתכנו שינויים בהתאם
לדרישות הרשויות, היועצים החברה
ואילוצי תכנון

מדהורה: 2



תאריך: 07.08.2025

מגרש: 124

קומה:

קב"מ: 1:100


באר יעקב

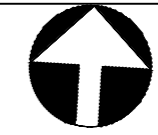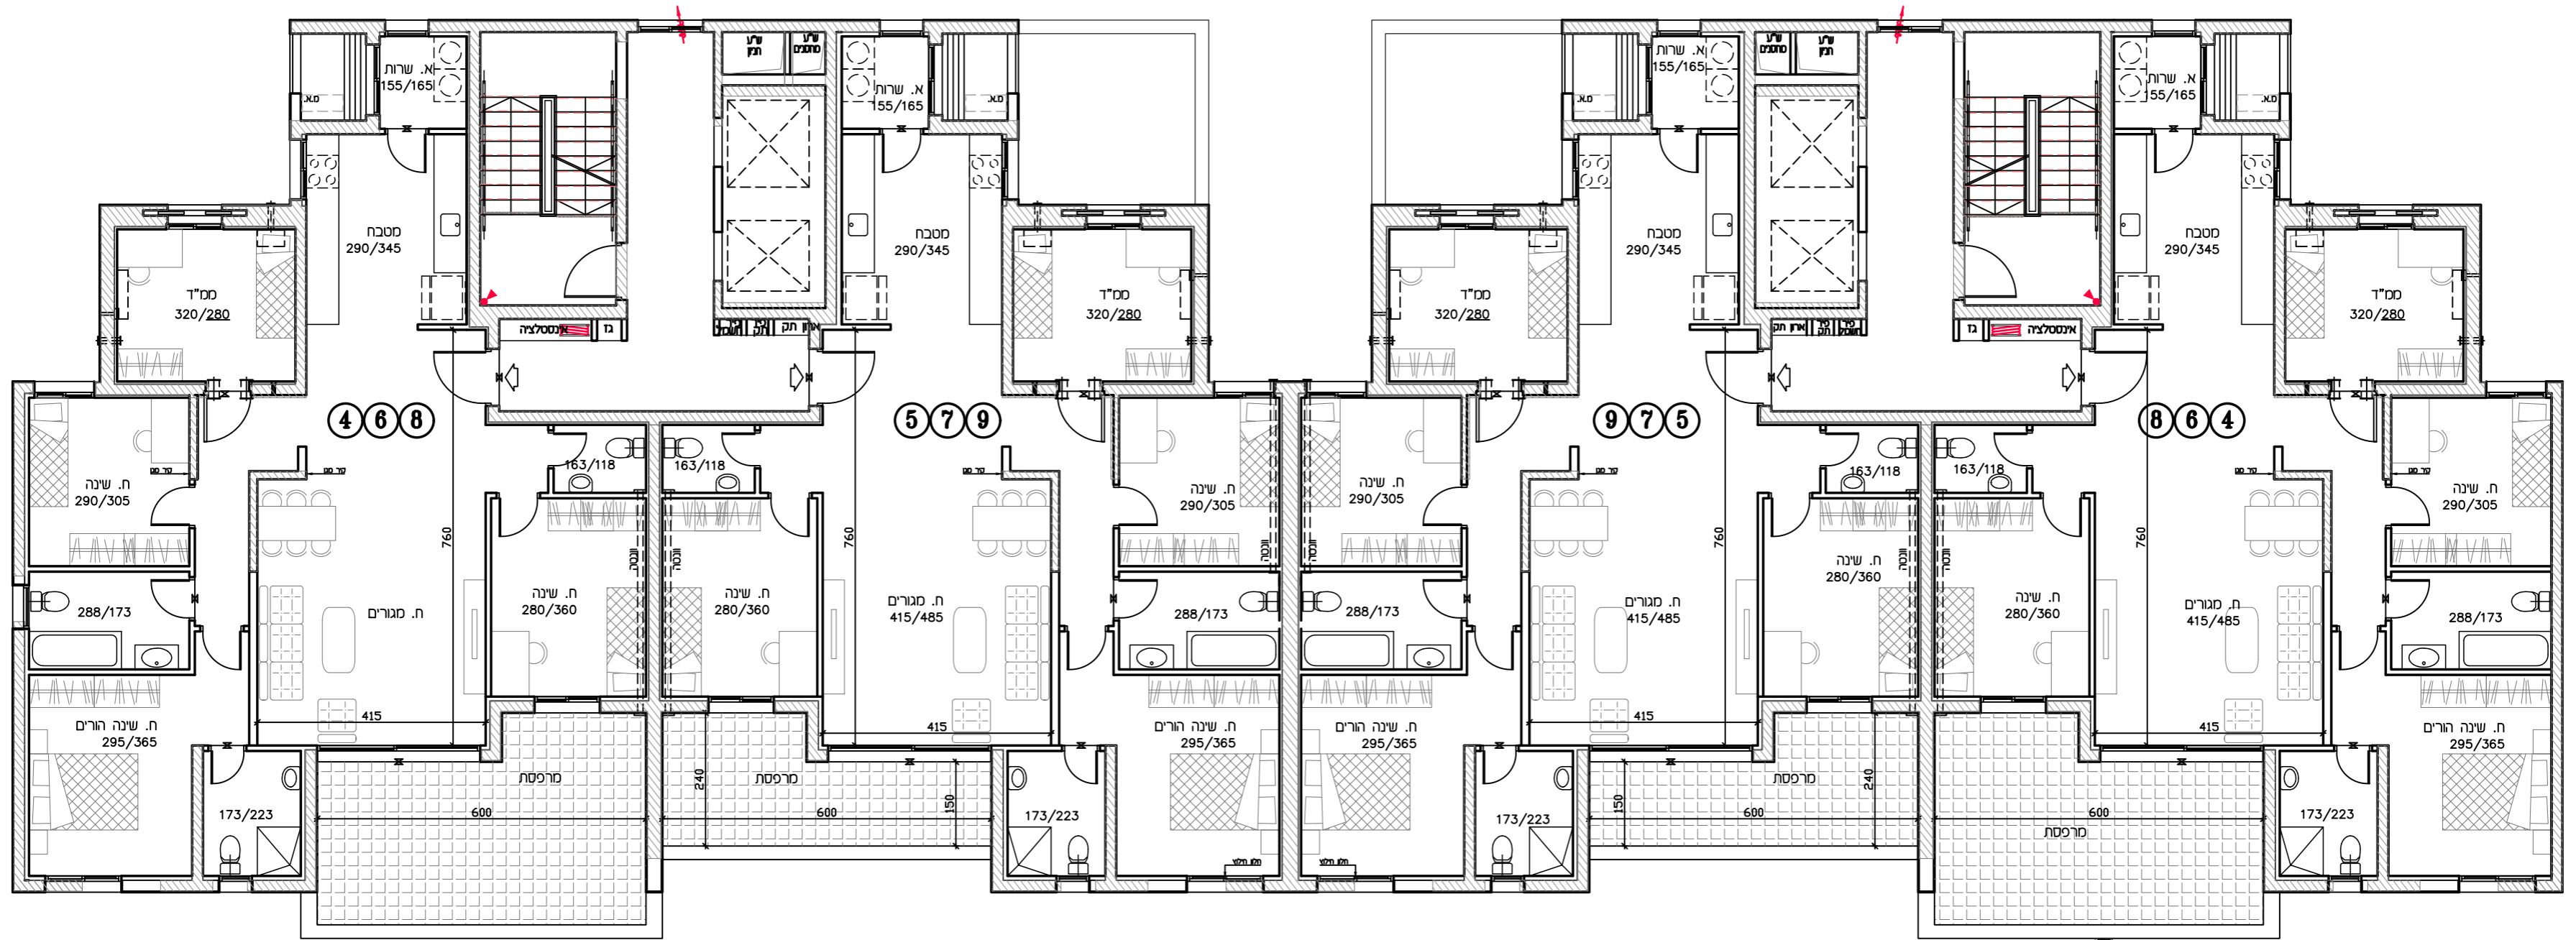

טיפוס A
קומה 2-4
ק.מ. 1:100

חתך סכמטי:

תכנית העמדה סכמטית

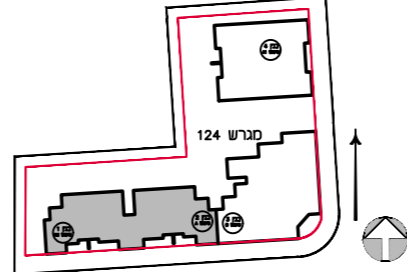

חתימה הקונה:

הערות:

מספר: 2

באר יעקב

חתימה המוכר:

הערות ומקרא לתכנית זו מופיעות בדף השער
טרם התקבל היתר בניה
התכנית אינה סופית, יתכנו שינויים בהתאם
לדרישות הרשויות, היועצים החברה
ואילוצי תכנון



תאריך: 07.08.2025

מגרש: 124

קומה:

קב"מ: 1:100




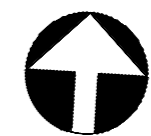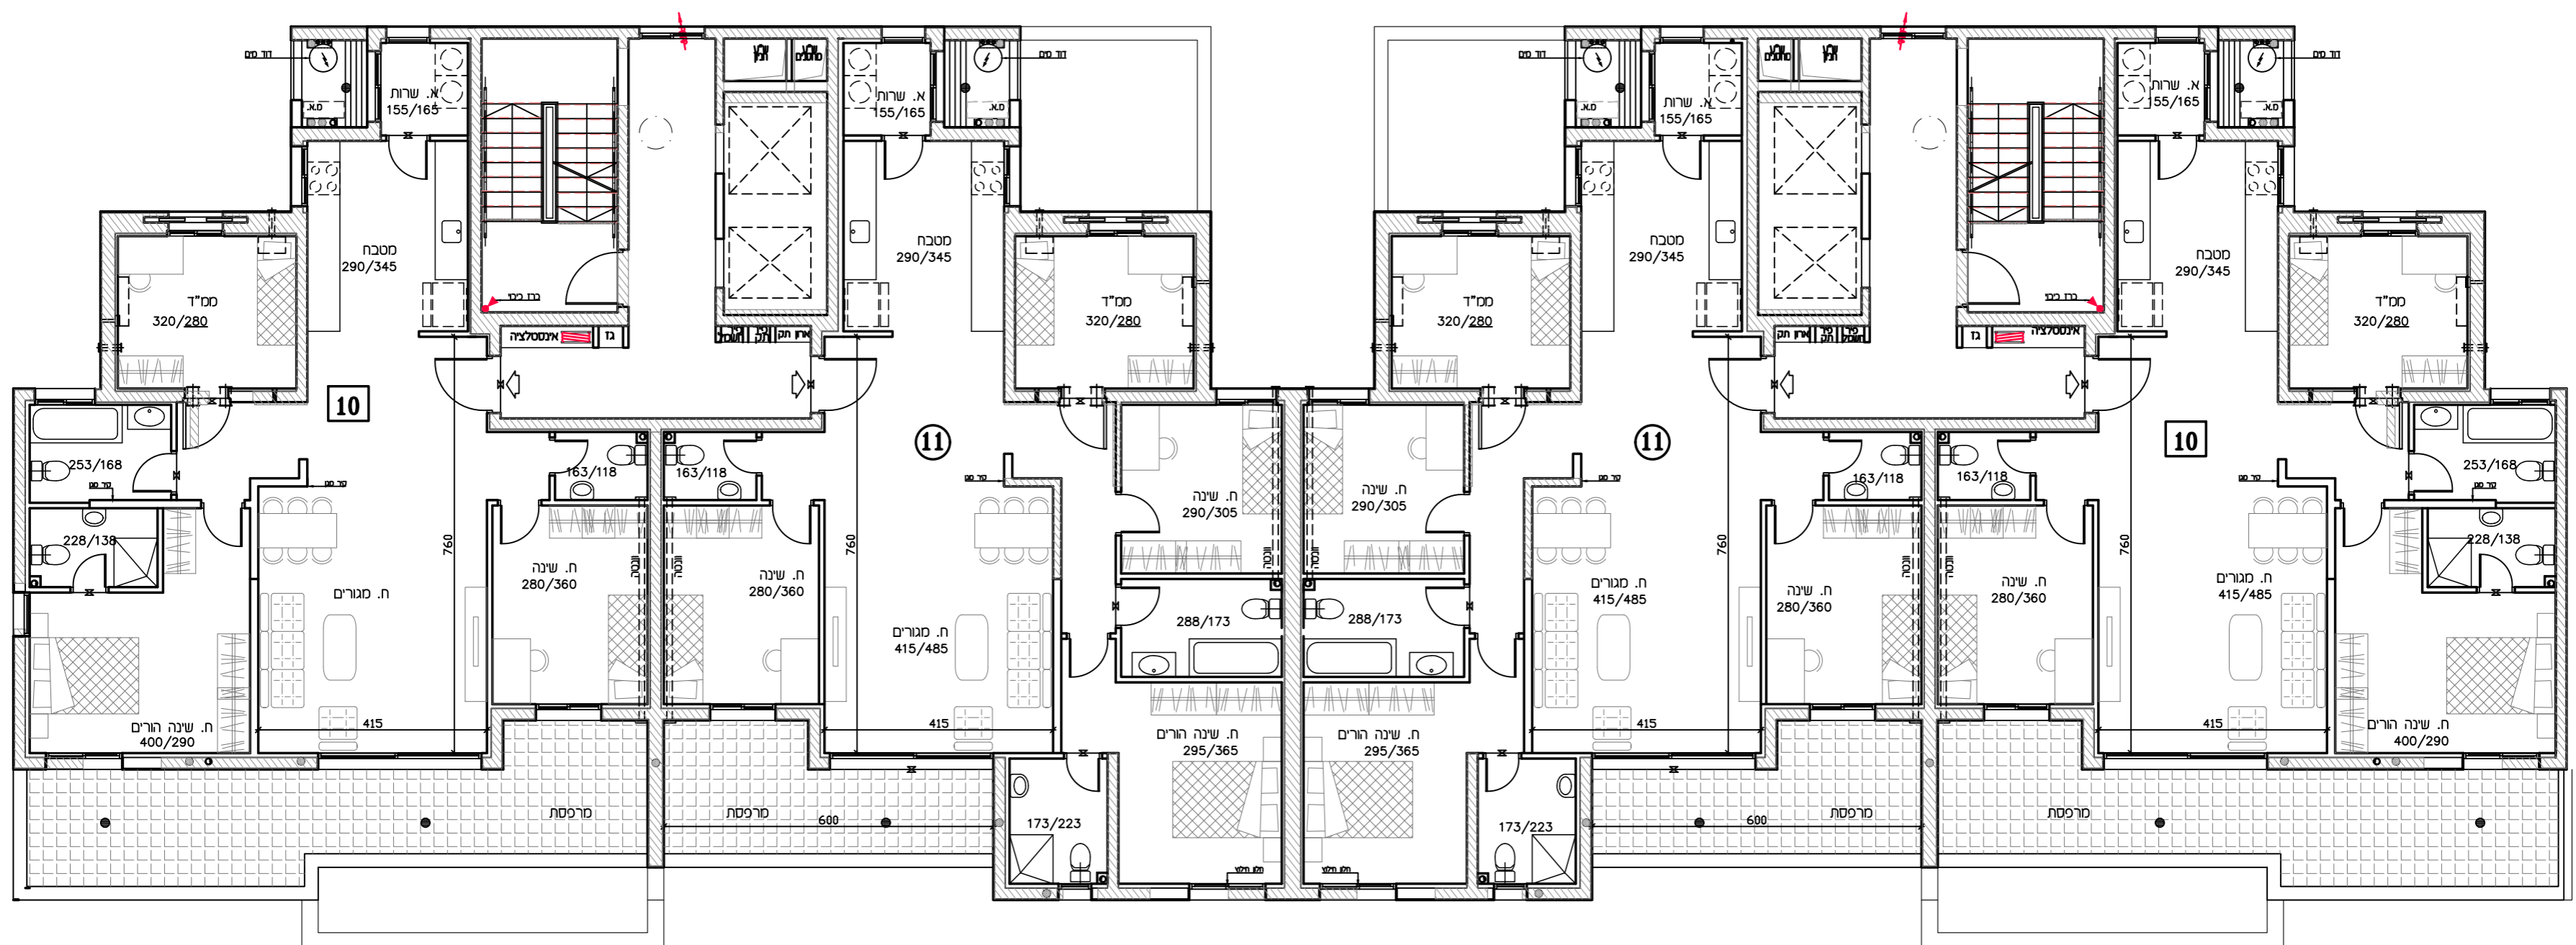

טיפוס A
קומה 5
ק.מ. 1:100

חתך סכמטי:

תכנית העמדה סכמטית

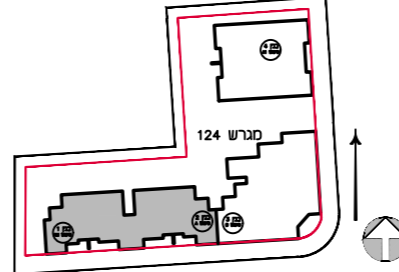

חתימה הקונה:

הערות:

מספר: 2

באר יעקב

הערות ומקרא לתכנית זו מופיעות בדף השער

תאריך: 07.08.2025

חתימה המוכר:

טרם התקבל היתר בניה


מגרש: 124

התכנית אינה סופית, יתכנו שינויים בהתאם לדרישות הרשויות, היועצים החברה ואילוצי תכנון

בניין: קומה:


קב"מ: 1:100




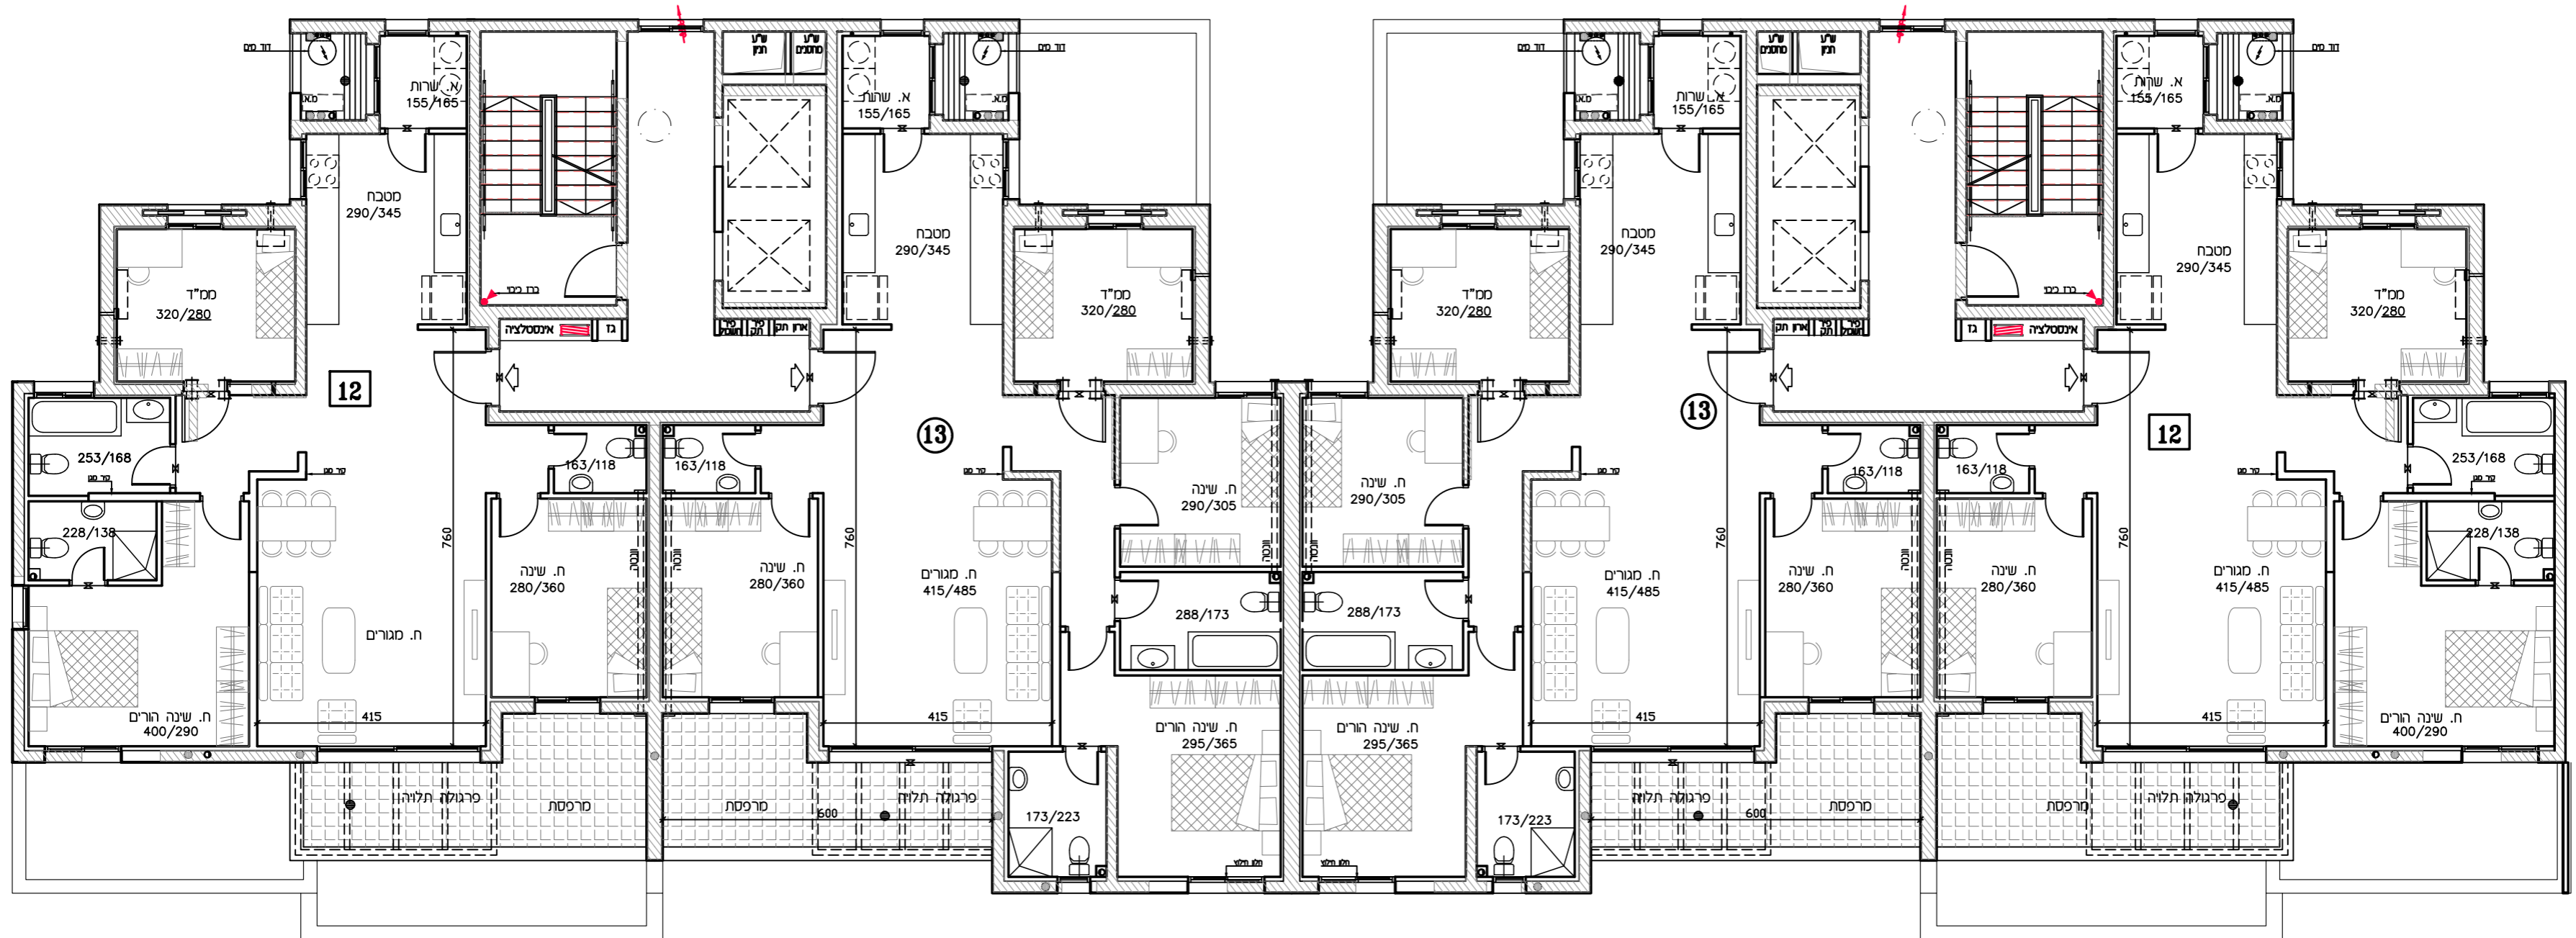



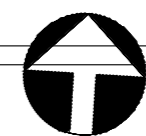
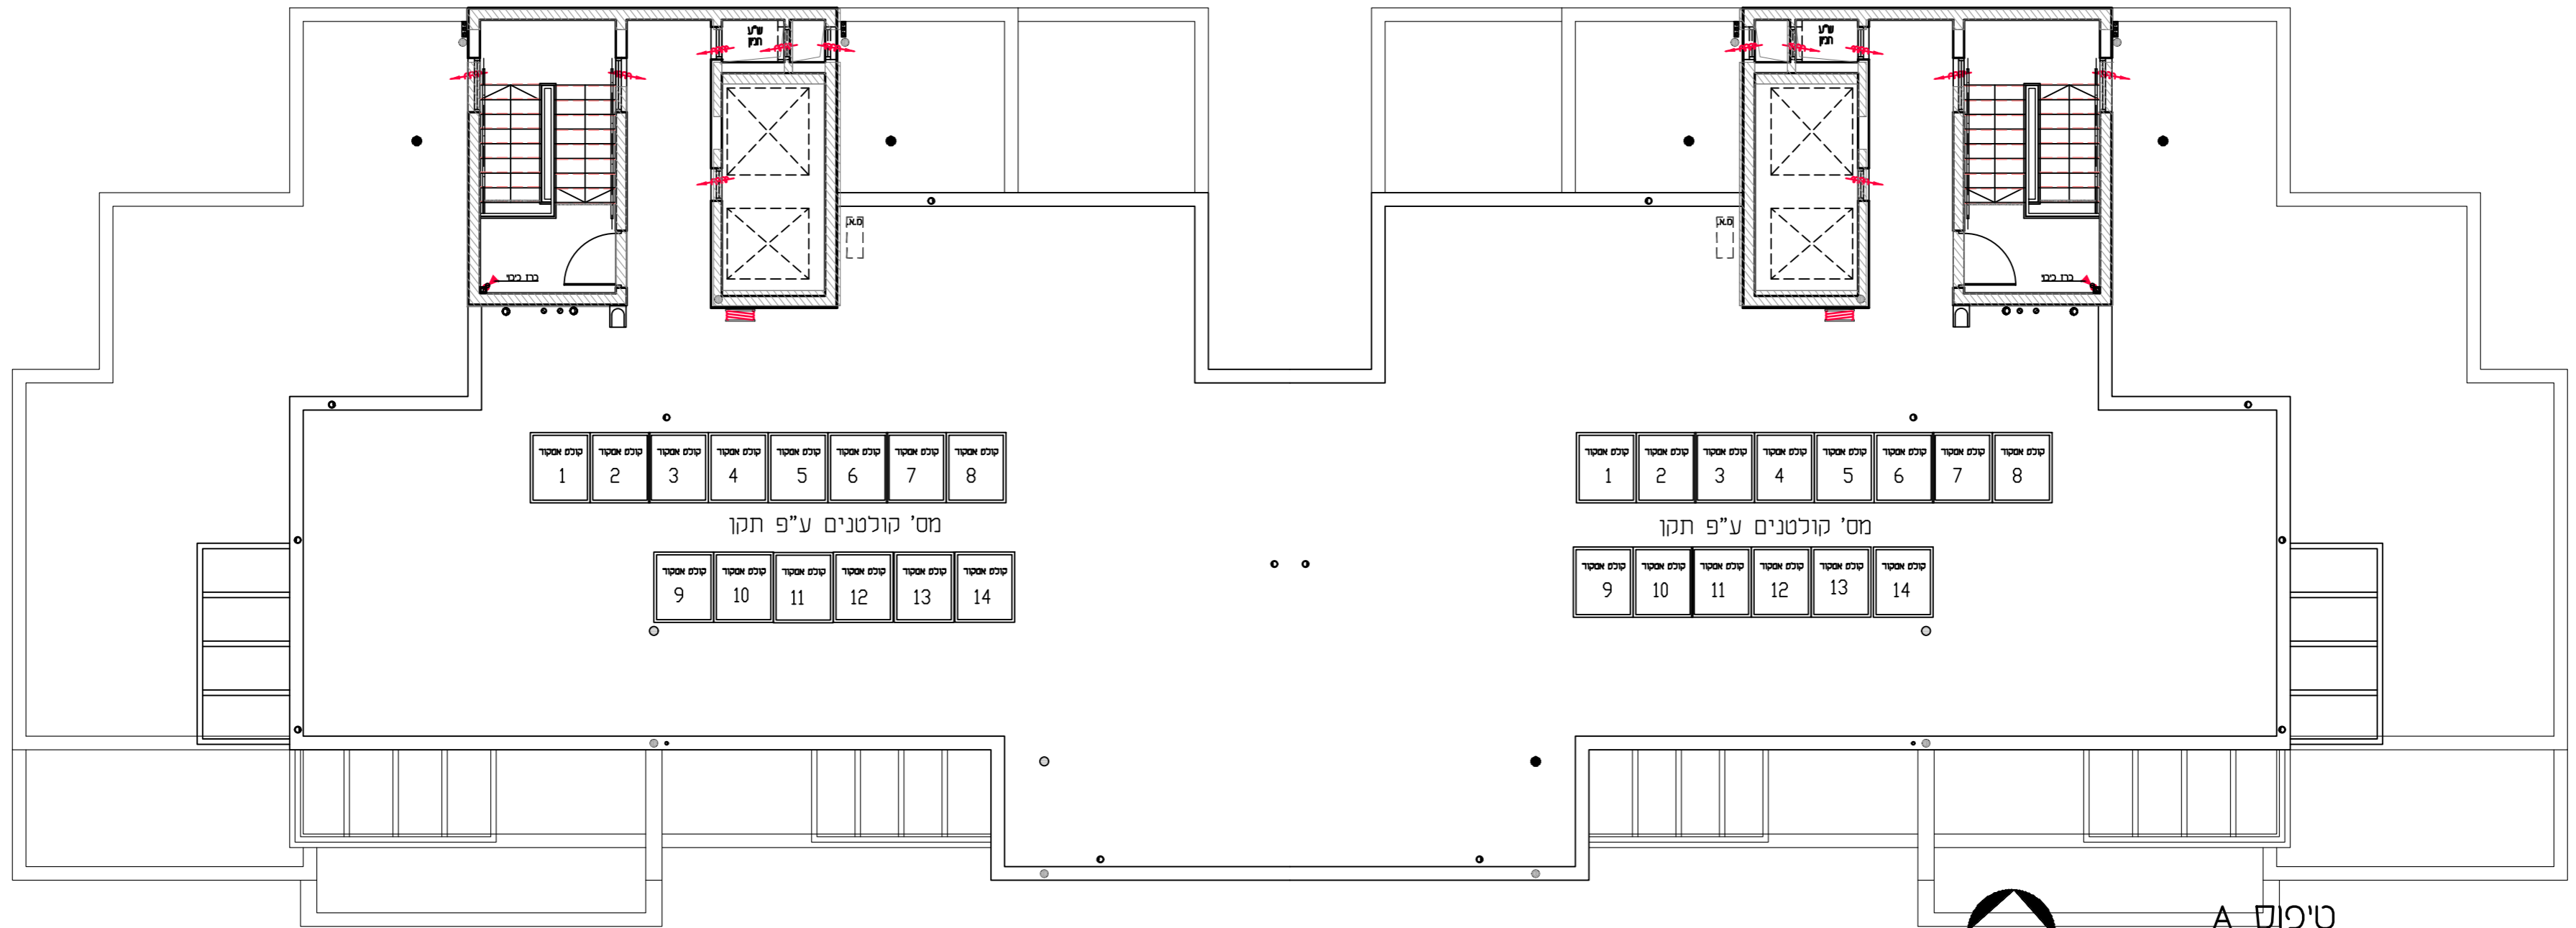
טיפוס A
קומה 6
ק.מ. 1:100

חתך סכמטי:	תכנית העמדה סכמטית	חתימה הקונה:	הערות:	סדורה: 2	באר יעקב
		חתימה המוכר:	הערות ומקרא לתכנית זו מופיעות בדף השער	תאריך: 07.08.2025	
			טרם התקבל היתר בניה התכנית אינה סופית, יתכנו שינויים בהתאם לדרישות הרשויות, היועצים החברה ואילוצי תכנון	מגרש: 124	
				קומה:	

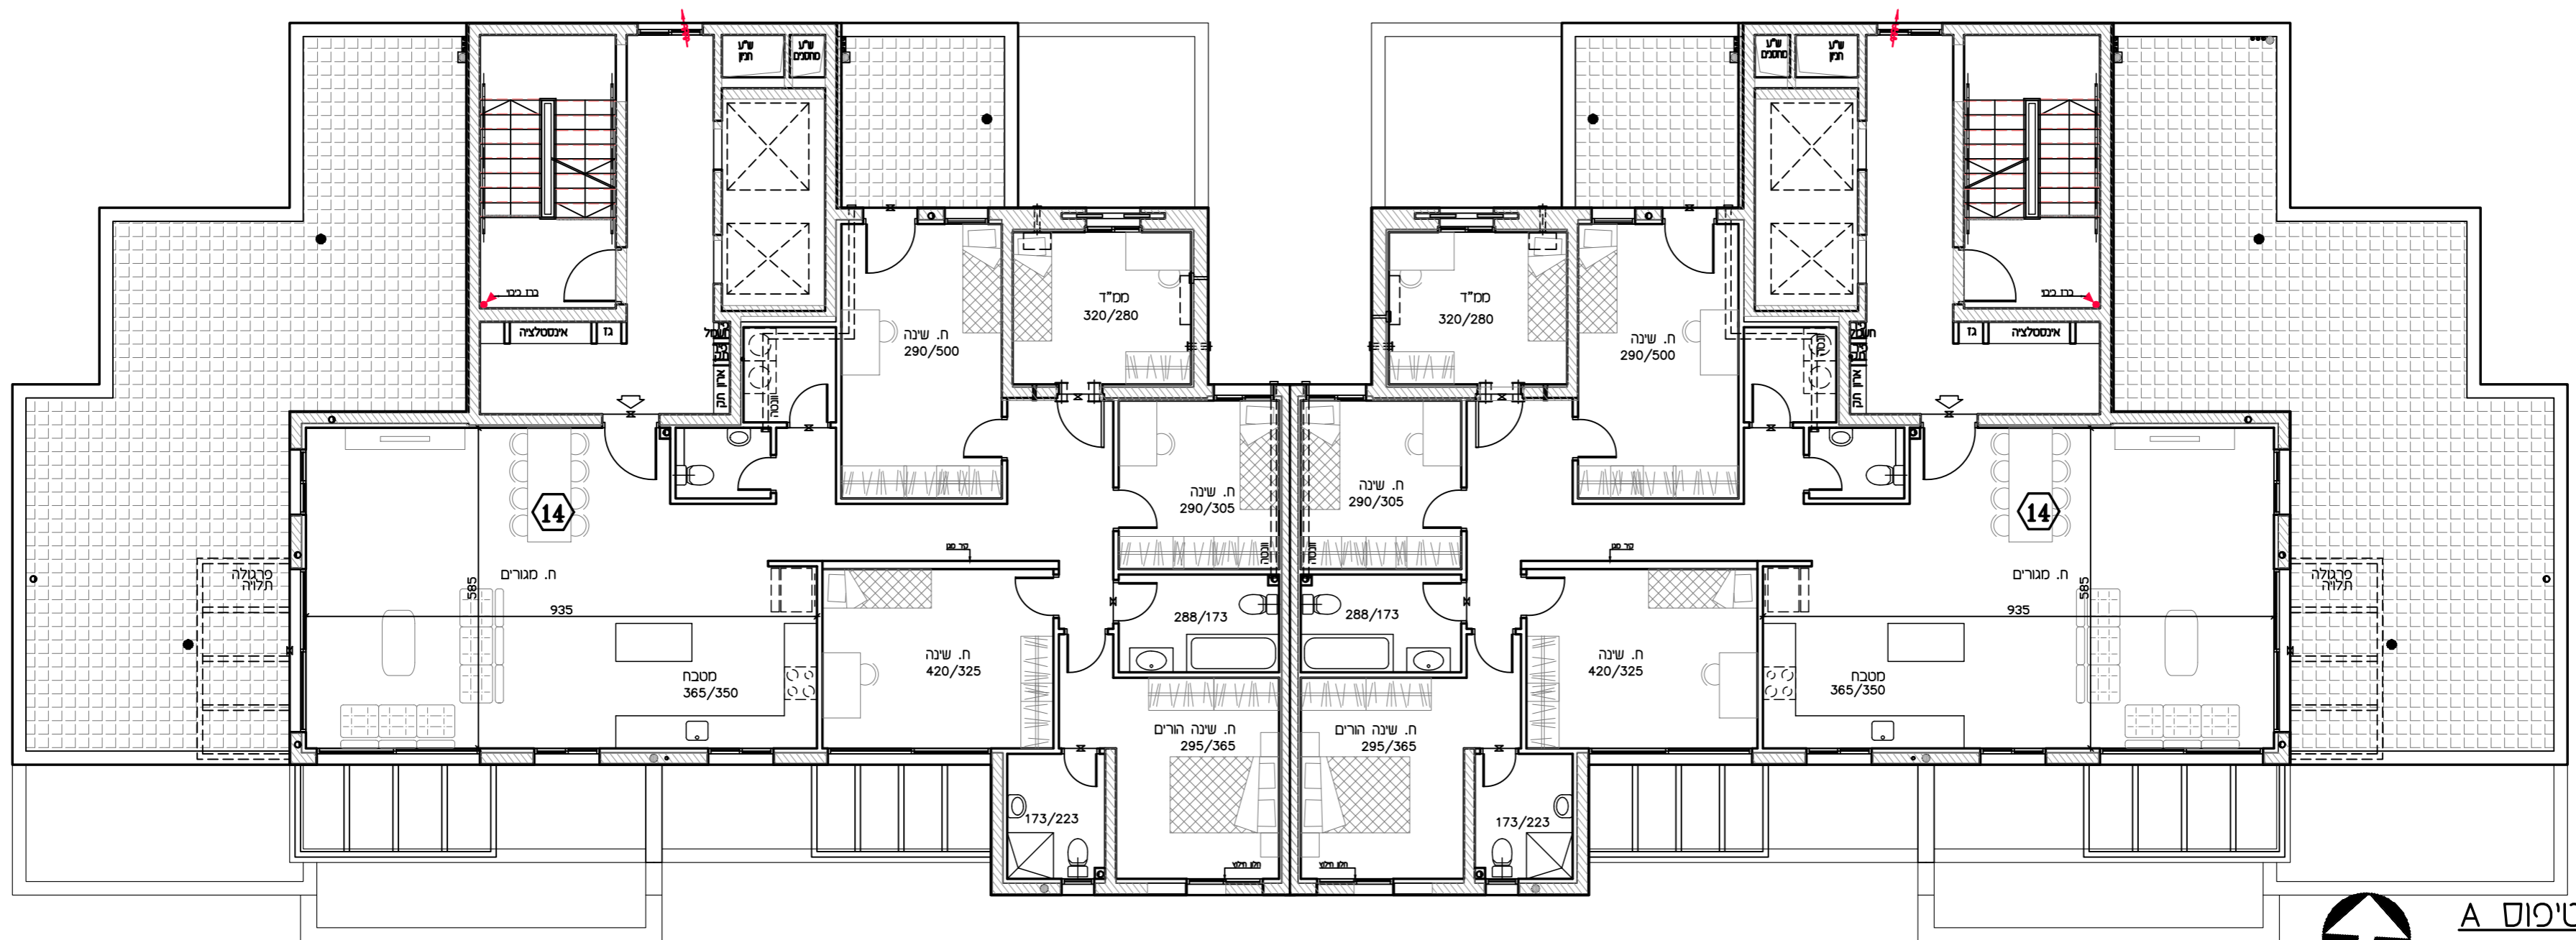

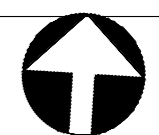
 טיפוס A
 קומה 7
 ק.מ. 1:100

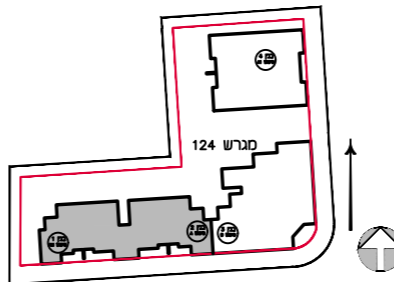
חתך סכמטי: 	תכנית העמדה סכמטית חתימה הקונה:	הערות: הערות ומקרא לתכנית זו מופיעות בדף השער	מהדורה: 2 תאריך: 07.08.2025	באר יעקב
	חתימה המוכר:	טרם התקבל היתר בניה התכנית אינה סופית, יתכנו שינויים בהתאם לדרישות הרשויות, היועצים החברה ואילוץ תכנון	מגרש: 124 בניין: קומה: קב"מ: 1:100	



טיפוס A
 תכנית קומת גג
 ק.מ. 1:100

חתך סכמטי:

תכנית העמדה סכמטית

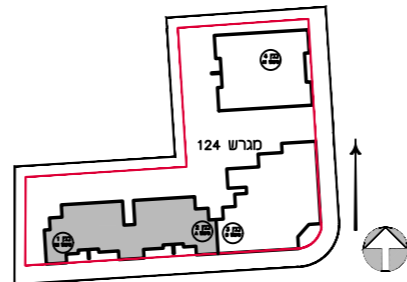

חתימה הקונה:

הערות:

מהדורה: 2

באר יעקב

תאריך: 07.08.2025

חתימה המוכר:



טרם התקבל היתר בניה
 התכנית אינה סופית, יתכנו שינויים בהתאם
 לדרישות הרשויות, היועצים החברה
 ואילוצי תכנון

מגרש: 124


קומה:

קב"מ: 1:100



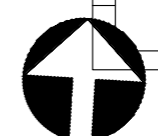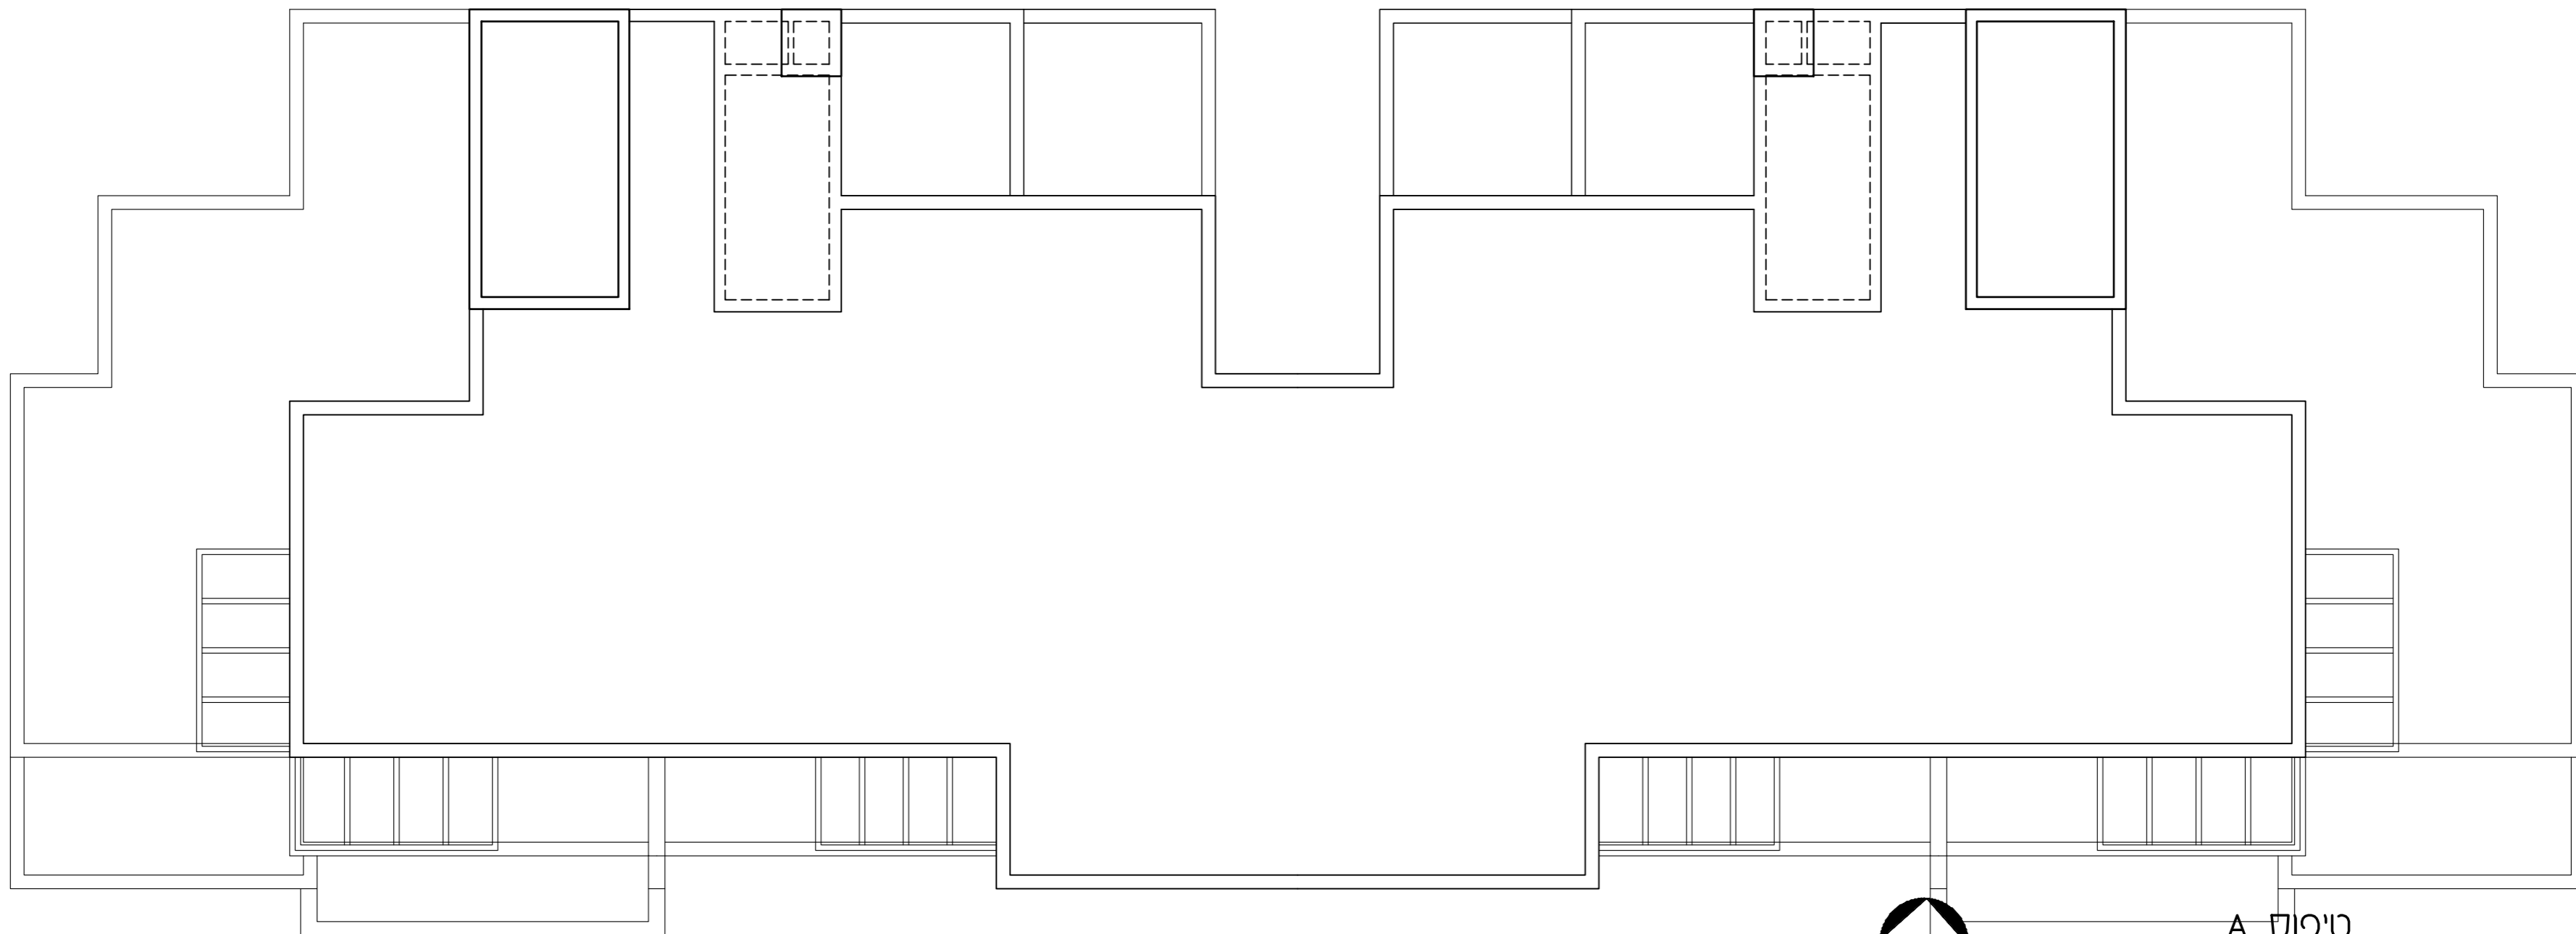

טיפוס A
 תכנית קומת גג עליון
 ק.מ. 1:100

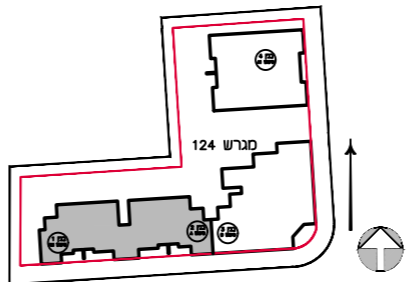חתך סכמטי:	תכנית העמדה סכמטית 	חתימה הקונה:	הערות:	מהדורה: 2	באר יעקב
		חתימה המוכר:	הערות ומקרא לתכנית זו מופיעות בדף השער טרם התקבל היתר בניה התכנית אינה סופית, יתכנו שינויים בהתאם לדרישות הרשויות, היועצים החברה ואילוצי תכנון	תאריך: 07.08.2025	
				מגרש: 124	
				קומה:	בניין:
				קב"מ: 1:100	